


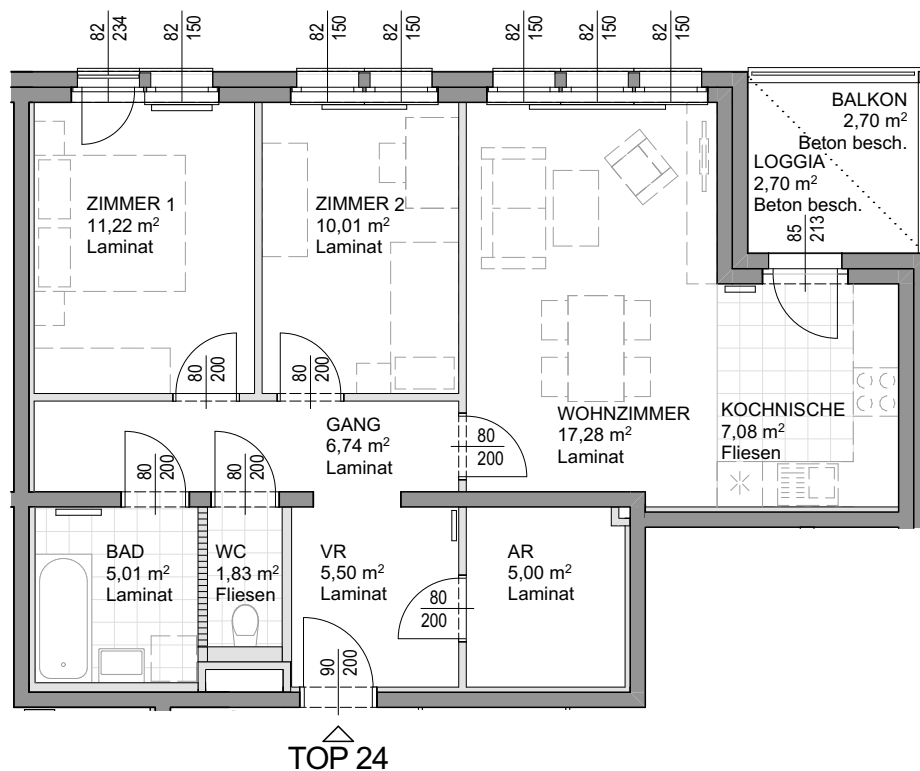

0 2m 4m

Änderungen vorbehalten. Sämtliche Maße sind Rohbaumaße.
Maßabweichungen sind möglich. Für Möblierung ist das Naturmaß zu nehmen.
Mit Ausnahme der Sanitärgegenstände ist die dargestellte Möblierung ein
Gestaltungsvorschlag und nicht Teil der Ausstattung.
Die lichte Raumhöhe beträgt ca. 2,52 m.

HAUS C

STOCK:
4.OG


TOP:
24

STAND:
13.10.2025

MASSSTAB:
1:100

WOHNNUTZFLÄCHE:	ca.	69,67 m²
LOGGIA:	ca.	2,70 m²
WOHNNUTZFLÄCHE GESAMT:	ca.	72,37 m²

BALKON:	ca.	2,70 m²
EINLAGERUNGSRaum:	ca.	2,03 m²

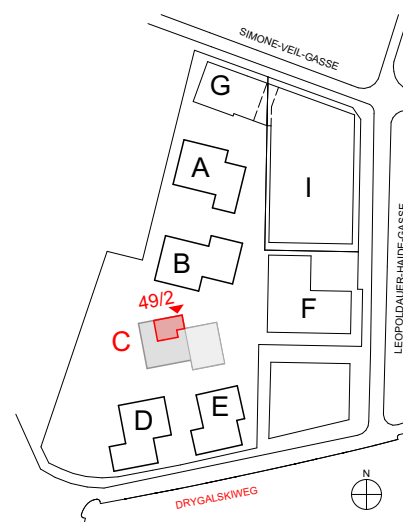

WOHNHAUSANLAGE QUARTIER AN DER SCHANZE - WIEN 21

PLANVERFASSER:

FRÖTSCHER LICHTENWAGNER ARCH.

LIEGENSCHAFTSADRESSE:

HAUS C:
DRYGALSKIWEG 49/2
1210 WIEN

BAUTRÄGER:

AUFBAU Gemeinnützige Bau-, Wohnungs-,
und Siedlungsgenossenschaft reg.Gen.m.b.H.
1010 Wien, Tuchlauben 8/ 6.Stock
Tel.: 01/533 72 38; office@aufbau.at

