


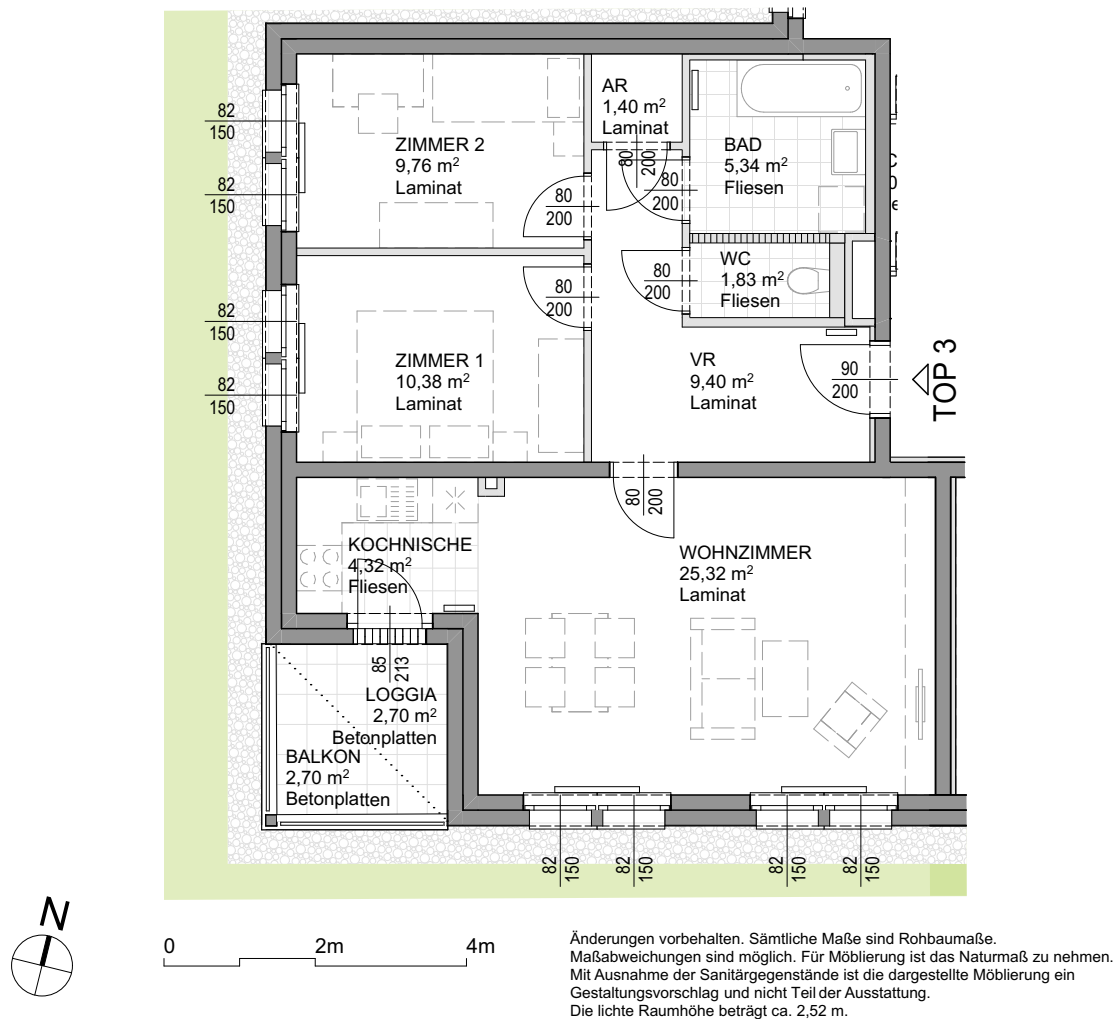

HAUS D

STOCK:

EG

TOP:

3

STAND:

13.10.2025

MASSSTAB:

1:100


WOHNNUTZFLÄCHE: ca. 67,75 m²

LOGGIA: ca. 2,70 m²

WOHNNUTZFLÄCHE GESAMT: ca. 70,45 m²

BALKON: ca. 2,70 m²

EINLAGERUNGSRAUM: ca. 2,34 m²

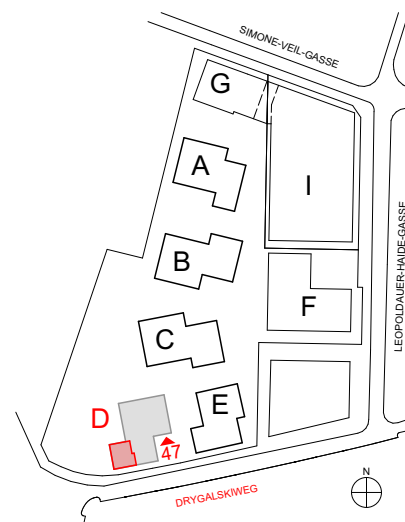

WOHNHAUSANLAGE QUARTIER AN DER SCHANZE - WIEN 21

PLANVERFASSER:

FRÖTSCHER LICHTENWAGNER ARCH.

LIEGENSCHAFTSADRESSE:

HAUS D:

DRYGALSKIWEG 47

1210 WIEN

BAUTRÄGER:

AUFBAU Gemeinnützige Bau-, Wohnungs-,
und Siedlungsgenossenschaft reg.Gen.m.b.H.

1010 Wien, Tuchlauben 8/ 6.Stock

Tel.: 01/533 72 38; office@aufbau.at

